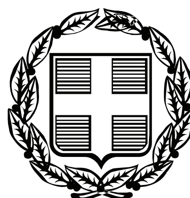


ΕΦΗΜΕΡΙΣ ΤΗΣ ΚΥΒΕΡΝΗΣΕΩΣ

ΤΗΣ ΕΛΛΗΝΙΚΗΣ ΔΗΜΟΚΡΑΤΙΑΣ

ΤΕΥΧΟΣ ΑΝΑΓΚΑΣΤΙΚΩΝ ΑΠΑΛΛΟΤΡΙΩΣΕΩΝ ΚΑΙ ΠΟΛΕΟΔΟΜΙΚΩΝ ΘΕΜΑΤΩΝ **Αρ. Φύλλου 301**

7 Νοεμβρίου 2011

ΠΕΡΙΕΧΟΜΕΝΑ

ΑΠΟΦΑΣΕΙΣ

ΑΠΟΦΑΣΕΙΣ

Αριθμ. 14451 (1)

Έγκριση μεταφοράς συντελεστή δόμησης και χορήγησης τίτλου δικαιώματος μεταφοράς συντελεστή δόμησης από βαρυνόμενο ακίνητο που βρίσκεται εντός του εγκεκριμένου ρυμοτομικού σχεδίου του Δήμου Θεσ/κης (Ν. Θεσ/κης) στην οδό Γ. Παπανδρέου (οικισμός Ουζιέλ) αρ. 63 αρ. οικ. Ν. 12 και στο οποίο υπάρχει κτίριο χαρακτηρισμένο ως διατηρητέο

Ο ΑΝΑΠΛΗΡΩΤΗΣ ΥΠΟΥΡΓΟΣ ΠΕΡΙΒΑΛΛΟΝΤΟΣ, ΕΝΕΡΓΕΙΑΣ ΚΑΙ ΚΛΙΜΑΤΙΚΗΣ ΑΛΛΑΓΗΣ

Έχοντας υπόψη:

1. Το ν. 3044/2002 «Μεταφορά συντελεστή δόμησης και ρυθμίσεις άλλων θεμάτων αρμοδιότητας Υπουργείου Περιβάλλοντος Χωροταξίας και Δημοσίων Έργων (ΦΕΚ Α΄ 197) ως ισχύει.

2. Τις διατάξεις του Π.Δ/τος 63/21.22/4/05 «Κωδικοποίηση της νομοθεσίας για την Κυβέρνηση και Κυβερνητικά Όργανα» (ΦΕΚ 98 Α΄/22-4-05).

3. Την υπ'αριθμ. οικ Υ273/30-9-2010 απόφαση του Πρωθυπουργού «Καθορισμός αρμοδιοτήτων του Αναπληρωτή Υπουργού Περιβάλλοντος, Ενέργειας και Κλιματικής Αλλαγής (ΦΕΚ 1595Β΄/1-10-2010)».

4. Τη με αριθμό 8387/19-2-2004 κοινή υπουργική απόφαση Υπουργών Δικαιοσύνης και Περιβάλλοντος, Χωροταξίας και Δημοσίων Έργων «Διαδικασία έγκρισης χορήγησης τίτλου δικαιώματος Μεταφοράς Συντελεστή Δόμησης» (ΦΕΚ Δ΄/162).

5. Τη με αριθμό Γ/121/2382/23-1-1985 απόφαση Υπουργού Πολιτισμού χαρακτηρισμού ως διατηρητέου του ακινήτου (ΦΕΚ 81Β΄/13-2-1985).

6. Την από 22-3-2007 (αρ. 12728) αίτηση του Σιδηρόπουλου Ηρακλή του Ιωάννη μόνου και αποκλειστικού κυρίου του βαρυνομένου ακινήτου και δικαιούχου της Μεταφοράς Συντελεστή Δόμησης.

7. Την από 28-9-2008 τεχνική μελέτη για το βαρυνόμενο ακίνητο του Πολιτικού Μηχανικού Ιωακειμίδη Αντωνίου.

8. Την από 4-9-08 έκθεση ελέγχου τίτλων κυριότητας για το βαρυνόμενο ακίνητο της Δικηγόρου Θεσσαλονίκης Νικολάου Π. Σταυρίδη.

9. Την με αριθμό 19838/12-9-2008 πράξη συναίνεσης του Ηρακλή Σιδηρόπουλου του Ιωάννη και της Παρθέ-

νας ενώπιον του Συμ/φου Θεσ/κης Μαρίας Γουρίτσα-Εβρένογλου.

10. Το με αριθ. 2166/8-7-2008 έγγραφο της Εφορείας Νεωτ. Μνημείων του Υπουργείου Πολιτισμού σύμφωνα με το οποίο η απόφαση χαρακτηρισμού δεν έχει ανακληθεί και δεν έχει εκδοθεί συμπληρωματική απόφαση για ειδική ρύθμιση.

11. Τη με αριθμό 8 πράξη 1η /14-1-2009 Συνεδρία του Κεντρικού Συμβουλίου Χωροταξίας, Οικισμού και Περιβάλλοντος με ομόφωνα θετική γνωμοδότηση.

12. Τη με αριθμ. 192/2010 γνωμοδότηση του Ε΄ Τμήματος του Νομικού Συμβουλίου του Κράτους, η οποία έγινε μερικώς δεκτή κατά το πρώτο ερώτημα με την υπ'αριθμ. 21859/10-6-10 απόφαση Υπουργού ΠΕΚΑ.

13. Την από 15/3/2011 υπεύθυνη δήλωση του Ηρακλή Σιδηρόπουλου.

14. Την υπ'αριθ. 10354/4-3-2011 απόφαση της Γενικής Γραμ. Χωροταξίας και Αστικού Περιβάλλοντος σύστασης ομάδας εργασίας για τον προσδιορισμό των ειδικότερων προδιαγραφών εκπόνησης των μελετών για τον καθορισμό των Ζωνών Υποδοχής Συντελεστή (ΖΥΣ) του άρθρου 4, του ν. 3044/02 (ΦΕΚ 197 Α΄), αποφασίζουμε:

Άρθρο 1

1. Εγκρίνεται η μεταφορά συντελεστή δόμησης από βαρυνόμενο διατηρητέο ακίνητο που βρίσκεται εντός του εγκεκριμένου ρυμοτομικού σχεδίου του Δήμου Θεσ/κης (Ν. Θεσ/κής) στην οδό Γ. Παπανδρέου (οικισμός Ουζιελ) αρ. 63 οικ. Ν. 12 και στο οποίο υπάρχει κτίριο χαρακτηρισμένο ως διατηρητέο με την υπ'αριθμ. Γ/121/2382/23-1-1985 απόφαση του Υπουργού ΠΕΧΩΔΕ (ΦΕΚ 81Β΄/13-2-1985) όπως το βαρυνόμενο αυτό ακίνητο φαίνεται περικλειόμενο με τα στοιχεία (Α, Β, Γ, Δ, Α) στο σχετικό πρωτότυπο διάγραμμα σε κλίμακα 1:200 που θεωρήθηκε από τον Προϊστάμενο της Διεύθυνσης Τοπογραφικών Εφαρμογών με την 14451/2011 πράξη του και του οποίου αντίτυπο σε φωτοσμίκρυνση δημοσιεύεται με την παρούσα απόφαση.

2. Τα ειδικότερα στοιχεία του βαρυνομένου ακινήτου και της μεταφοράς συντελεστή δόμησης είναι:

α. Θέση οικοπέδου: Περιφέρεια Κ. Μακεδονίας, Νομός Θεσ/νίκης, Δήμος Θεσ/νίκης, οδός Γ. Παπανδρέου αρ. 63 (οικισμός Ουζιελ) αρ. οικ. Ν. 12.

β. Εμβαδόν οικοπέδου: 180,47 τ.μ.

γ. Οι όροι δόμησης της περιοχής που βρίσκεται το βαρυνόμενο ακίνητο σύμφωνα με το από 16-7-08 αρ. 29/33877/ΠΕ έγγραφο με το επισυναπτόμενο θεωρημένο τοπογραφικό διάγραμμα από την Δ/νση Πολ/μίας Θεσ/νίκης είναι:

Ι. Ισχύων συντελεστής δόμησης: 1,44

ΙΙ. Ποσοστό επιτρεπόμενης κάλυψης: 40%

δ. Συνολικά καλυπτόμενη επιφάνεια (υπάρχουσα κάλυψη): 96,102 τ.μ.

ε. Σύνολο δομημένων επιφανειών (υπάρχουσα δόμηση) : 96,102 τ.μ.

στ. Μη προσμετρούμενα στο συντελεστή δόμησης τμήματα προοριζόμενα αποκλειστικά για βοηθητική χρήση: 44,097 τ.μ.

ζ. Μεταφερόμενη δομήσιμη επιφάνεια που εγκρίνεται με την παρούσα απόφαση: 163,775 τ.μ. από ορόφους.

Άρθρο 2

Εγκρίνεται η χορήγηση τίτλου δικαιώματος μεταφοράς συντελεστή δόμησης από το βαρυνόμενο ακίνητο του άρθρου 1 στο όνομα του δικαιουμένου τη Μ.Σ.Δ. που είναι ο Ηρακλής Σιδηρόπουλος του Ιωάννη και της Παρθένας (ποσοστό 100%) για δομήσιμη επιφάνεια 163,775 τ.μ. ορόφων.

Άρθρο 3

Η ισχύς της παρούσας απόφασης αρχίζει από τη δημοσίευσή της στην Εφημερίδα της Κυβερνήσεως.

Η απόφαση αυτή να δημοσιευθεί στην Εφημερίδα της Κυβερνήσεως.

Αθήνα, 3 Οκτωβρίου 2011


Ο ΑΝΑΠΛΗΡΩΤΗΣ ΥΠΟΥΡΓΟΣ

ΝΙΚΟΛΑΟΣ ΣΗΦΟΥΝΑΚΗΣ


ΟΔΟΣ ΧΑΙΡΩΝΕΙΑΣ
ΤΟΠΟΓΡΑΦΙΚΟ ΔΙΑΓΡΑΜΜΑ
ΟΙΚΟΠΕΔΟΥ Α.Β.Γ.Δ.Ε.Ζ.Α.
ΣΤΗ ΘΕΣΣΑΛΟΝΙΚΗ
ΚΛΙΜΑΚΑ 1:200
ΠΕΖΟΔΡΟΜΟΣ
ΠΕΖΟΔΡΟΜΟΣ
11,00
ΕΘΝΙΚΟ ΤΥΠΟΓΡΑΦΕΙΟ
Για τεχνικούς λόγους στο σχεδιάγραμμα,
έγινε σμίκρυνση, κατά ποσοστό 31%

ΟΔΟΣ ΓΕΩΡΓΙΟΥ ΠΑΠΑΝΔΡΕΟΥ
ασφαλτοστρωμένη με κρασπεδα

Συνοδεύει το υπ' αριθ. Πμ.Ο.... 29/33827/06 έγγραφο Δ.Π. Ν. Θεσ/κης
Αντώνης Πρέκκας

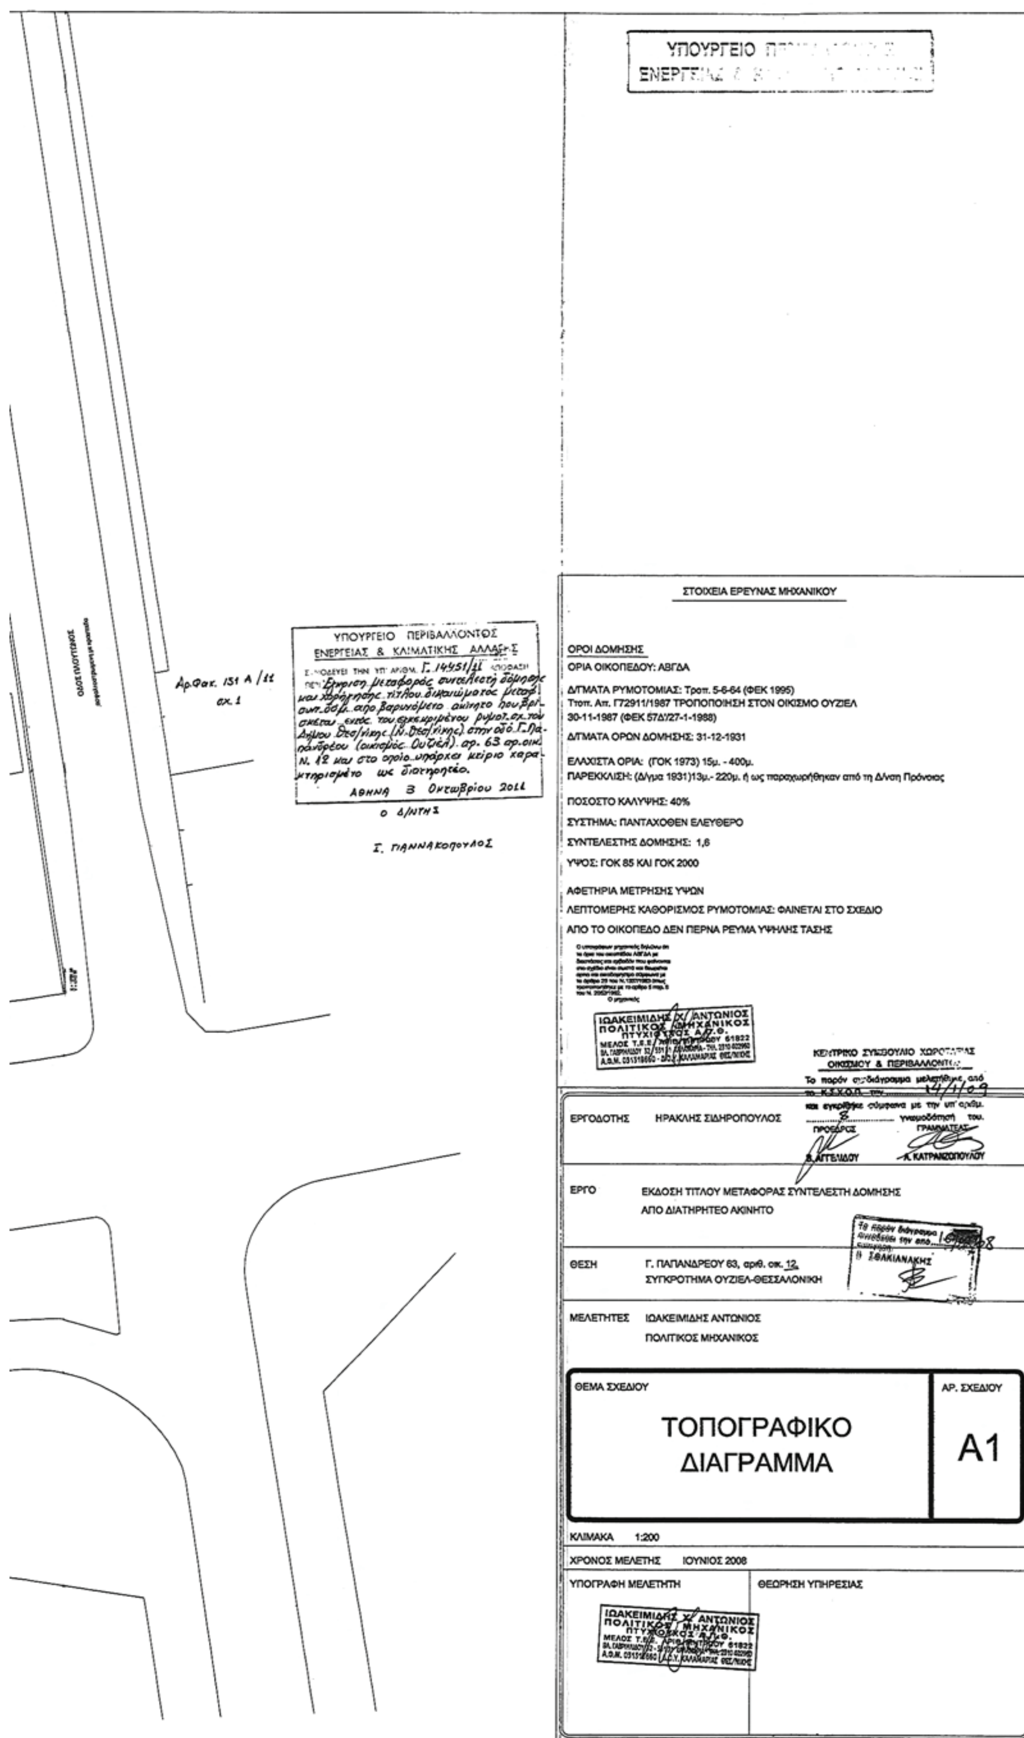
ΣΤΟΙΧΕΙΑ ΕΡΕΥΝΑΣ ΜΗΧΑΝΙΚΟΥ
ΟΡΟΙ ΔΟΜΗΣΗΣ
ΟΡΙΑ ΟΙΚΟΠΕΔΟΥ: ΑΒΓΔΑ
Δ/ΓΜΑΤΑ ΡΥΜΟΤΟΜΙΑΣ: Τροπ. 5-6-64 (ΦΕΚ 1995)
Τροπ. Απ. Γ72911/1987 ΤΡΟΠΟΠΟΙΗΣΗ ΣΤΟΝ ΟΙΚΙΣΜΟ ΟΥΖΙΕΛ
30-11-1987 (ΦΕΚ 57Δ/27-1-1988)
Δ/ΓΜΑΤΑ ΟΡΩΝ ΔΟΜΗΣΗΣ: 31-12-1931
ΕΛΑΧΙΣΤΑ ΟΡΙΑ: (ΓΟΚ 1973) 15μ. - 400μ.
ΠΑΡΕΚΚΛΙΣΗ: (Δ/γμα 1931)13μ.- 220μ. ή ως παραχωρήθηκαν από τη Δ/νση Πρόνοιας
ΠΟΣΟΣΤΟ ΚΑΛΥΨΗΣ: 40%
ΣΥΣΤΗΜΑ: ΠΑΝΤΑΧΟΘΕΝ ΕΛΕΥΘΕΡΟ
ΣΥΝΤΕΛΕΣΤΗΣ ΔΟΜΗΣΗΣ: 1,6
ΥΨΟΣ: ΓΟΚ 85 ΚΑΙ ΓΟΚ 2000
ΑΦΕΤΗΡΙΑ ΜΕΤΡΗΣΗΣ ΥΨΩΝ
ΛΕΠΤΟΜΕΡΗΣ ΚΑΘΟΡΙΣΜΟΣ ΡΥΜΟΤΟΜΙΑΣ: ΦΑΙΝΕΤΑΙ ΣΤΟ ΣΧΕΔΙΟ
ΑΠΟ ΤΟ ΟΙΚΟΠΕΔΟ ΔΕΝ ΠΕΡΝΑ ΡΕΥΜΑ ΥΨΗΛΗΣ ΤΑΣΗΣ
ΥΠΟΥΡΓΕΙΟ ΠΕΡΙΒΑΛΛΟΝΤΟΣ ΕΝΕΡΓΕΙΑΣ & ΚΛΙΜΑΤΙΚΗΣ ΑΛΛΑΓΗΣ
Αρ.Φακ. 151 Α/11 σχ.1
ΑΘΗΝΑ 3 Οκτωβρίου 2011
Ο Δ/ΝΤΗΣ
Σ. ΓΙΑΝΝΑΚΟΠΟΥΛΟΣ
ΙΩΑΚΕΙΜΙΔΗΣ Χ. ΑΝΤΩΝΙΟΣ ΠΟΛΙΤΙΚΟΣ ΜΗΧΑΝΙΚΟΣ
ΚΕΝΤΡΙΚΟ ΣΥΜΒΟΥΛΙΟ ΧΩΡΟΤΑΞΙΑΣ ΟΙΚΙΣΜΟΥ & ΠΕΡΙΒΑΛΛΟΝΤΟΣ
ΠΡΟΕΔΡΟΣ
ΓΡΑΜΜΑΤΕΑΣ
Β. ΑΓΓΕΛΙΔΟΥ
Α. ΚΑΤΡΑΝΖΟΠΟΥΛΟΥ
ΕΡΓΟΔΟΤΗΣ ΗΡΑΚΛΗΣ ΣΙΔΗΡΟΠΟΥΛΟΣ
ΕΡΓΟ ΕΚΔΟΣΗ ΤΙΤΛΟΥ ΜΕΤΑΦΟΡΑΣ ΣΥΝΤΕΛΕΣΤΗ ΔΟΜΗΣΗΣ
ΑΠΟ ΔΙΑΤΗΡΗΤΕΟ ΑΚΙΝΗΤΟ
ΘΕΣΗ Γ. ΠΑΠΑΝΔΡΕΟΥ 63, αριθ. οικ. 12,
ΣΥΓΚΡΟΤΗΜΑ ΟΥΖΙΕΛ-ΘΕΣΣΑΛΟΝΙΚΗ
Η ΣΦΑΚΙΑΝΑΚΗΣ
ΜΕΛΕΤΗΤΕΣ ΙΩΑΚΕΙΜΙΔΗΣ ΑΝΤΩΝΙΟΣ
ΠΟΛΙΤΙΚΟΣ ΜΗΧΑΝΙΚΟΣ
ΘΕΜΑ ΣΧΕΔΙΟΥ
ΤΟΠΟΓΡΑΦΙΚΟ ΔΙΑΓΡΑΜΜΑ
ΑΡ. ΣΧΕΔΙΟΥ
Α1
ΚΛΙΜΑΚΑ 1:200
ΧΡΟΝΟΣ ΜΕΛΕΤΗΣ ΙΟΥΝΙΟΣ 2008
ΥΠΟΓΡΑΦΗ ΜΕΛΕΤΗΤΗ
ΘΕΩΡΗΣΗ ΥΠΗΡΕΣΙΑΣ

Αριθμ. ΥΠΠΟΤ/ΓΔΑΠΚ/ΑΡΧ/Α1/Φ43/84171/3769 (2)

Έγκριση κήρυξης - οριοθέτησης ως αρχαιολογικού χώρου του λόφου Προφήτη Ηλία, Τ.Δ. Κομποτάδων, Δημοτικής Ενότητας Υπάτης, Δήμου Λαμιέων, Περιφερειακής Ενότητας Φθιώτιδας.

Ο ΥΠΟΥΡΓΟΣ ΠΟΛΙΤΙΣΜΟΥ ΚΑΙ ΤΟΥΡΙΣΜΟΥ

Έχοντας υπόψη:

1. Το άρθρο 90 του «Κώδικα Νομοθεσίας για την Κυβέρνηση και τα Κυβερνητικά Όργανα» που κυρώθηκε με το άρθρο πρώτο του Π.Δ. 63/2005 (Φ.Ε.Κ. 98/Α΄/22.4.2005).
2. Το Π.Δ. 191/2003 «Οργανισμός Υπουργείου Πολιτισμού» (Φ.Ε.Κ. 146/Α΄/13-06-2003).
3. Την αριθμ. ΥΠΠΟ/ΓΝΟΣ/49610/28.11.90 κοινή υπουργική απόφαση «Εξαίρεση από τον περιορισμό των τριών υπογραφών» (ΦΕΚ 743/Β΄/29.11.90).
4. Το ΠΔ 186/2009 (ΦΕΚ 213/Α/7.10.09) «Συγχώνευση των Υπουργείων Πολιτισμού και Τουριστικής Ανάπτυξης».
5. Το ΠΔ 187/2009 (ΦΕΚ 214/Α/7.10.2009) «Διορισμός Υπουργών και Υφυπουργών».
6. Τις διατάξεις του Ν.3028/2002 (άρθρο 12, παρ. 1) «Για την προστασία των Αρχαιοτήτων και εν γένει της Πολιτιστικής Κληρονομιάς» (ΦΕΚ 153/Α΄/28-6-2002).
7. Την ομόφωνη γνωμοδότηση του Κεντρικού Αρχαιολογικού Συμβουλίου, όπως διατυπώθηκε στην αριθμ. 15/03.05.2011 Συνεδρία του, αποφασίζουμε:

Εγκρίνεται η κήρυξη και οριοθέτηση ως αρχαιολογικού χώρου του λόφου Προφήτη Ηλία, Τ.Δ. Κομποτάδων, Δημοτικής Ενότητας Υπάτης, Δήμου Λαμιέων, Περιφερειακής Ενότητας Φθιώτιδας, για λόγους προστασίας των σημαντικών αρχαιολογικών ευρημάτων που βρίσκονται στην περιοχή και ειδικότερα του νεκροταφείου με διαχρονική χρήση από τη μυκηναϊκή έως και την ελληνιστική εποχή.

Η περιοχή που κηρύσσεται και οριοθετείται για την προστασία του αρχαιολογικού χώρου του λόφου Προφήτη Ηλία, Τ.Δ. Κομποτάδων, περικλείεται από την πολυγωνική γραμμή που ορίζεται συνολικά από τα σημεία 1, 2, 3, ... 21, 22, 23 και 1 όπως αυτά σημειώνονται στο συνημμένο φύλλο χάρτη Γ.Υ.Σ., κλίμακας 1:5.000. Τα σημεία αντιστοιχούν σε ζεύγη συντεταγμένων, όπως προκύπτουν από το συνημμένο πίνακα.


Από τις διατάξεις της παρούσας απόφασης δεν προκαλείται δαπάνη σε βάρος του Δημοσίου.

Η απόφαση αυτή να δημοσιευθεί στην Εφημερίδα της Κυβερνήσεως.

Αθήνα, 7 Οκτωβρίου 2011

Ο ΥΠΟΥΡΓΟΣ

ΠΑΥΛΟΣ ΓΕΡΟΥΛΑΝΟΣ

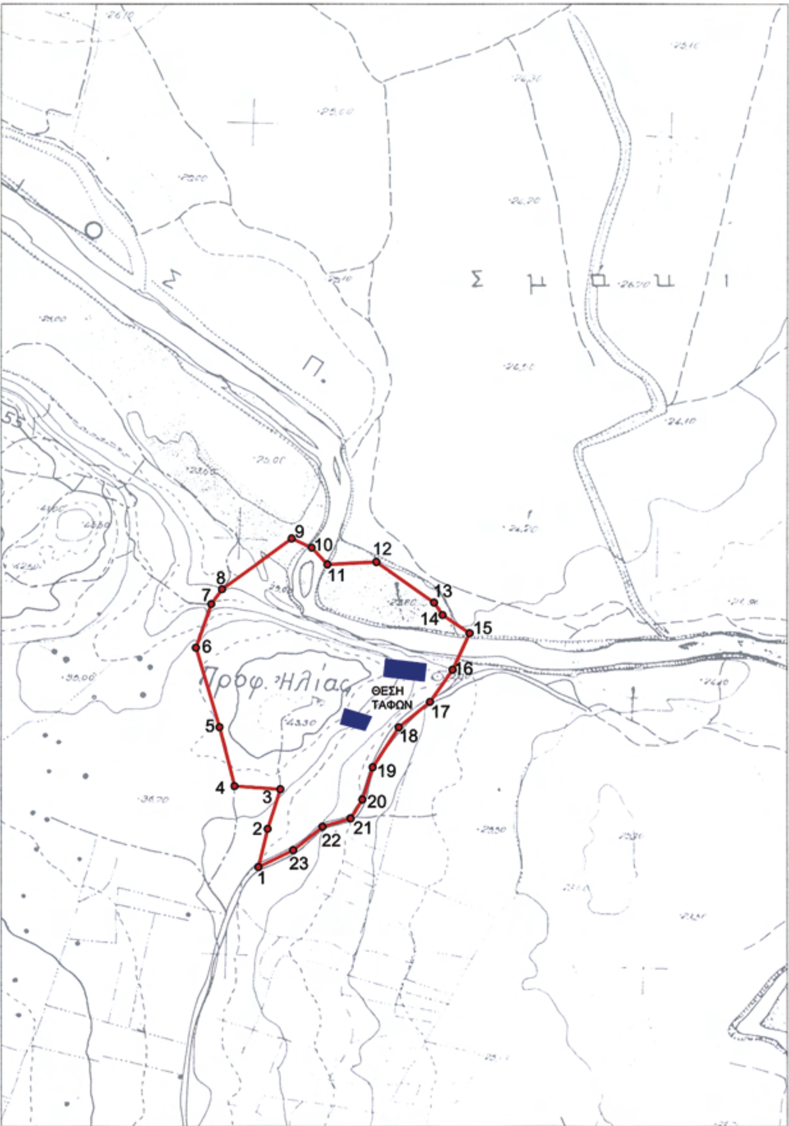

ΥΠΟΥΡΓΕΙΟ ΠΟΛΙΤΙΣΜΟΥ ΚΑΙ ΤΟΥΡΙΣΜΟΥ

ΔΙΕΥΘΥΝΣΗ ΤΟΠΟΓΡΑΦΗΣΕΩΝ ΦΩΤΟΓΡΑΜΜΕΤΡΙΑΣ & ΚΤΗΜΑΤΟΛΟΓΙΟΥ

ΜΕΛΕΤΗ:

Οριοθέτηση αρχαιολογικού χώρου λόφου Προφήτη Ηλία, Τ.Δ Κομποτάδων, Δημοτικής Ενότητας Υπάτης, Δήμου Λαμιέων Π.Ε Φθιώτιδας.

ΣΧΕΔΙΟ:

ΕΘΝΙΚΟ ΤΥΠΟΓΡΑΦΕΙΟ
Για τεχνικούς λόγους στο σχεδιάγραμμα, έγινε σμίκρυνση, κατά ποσοστό 55%

ΣΧΕΔΙΑΣΗ - ΥΠΟΛΟΓΙΣΜΟΙ		ΚΛΙΜΑΚΑ
Γ. Παπαδαντωνάκης - Α.Τ.Μ		1:5000
		ΗΜΕΡ/ΝΙΑ
		18.08.2011

ΠΑΡΑΤΗΡΗΣΕΙΣ

* Υπόβαθρο το διάγραμμα Γ.Υ.Σ 5361_1 κλίμακας 1:5000.

Το παρόν σχέδιο συνοδεύει το με αριθμό ... έγγραφο της Διεύθυνσης Προϊστορικών και Κλασσικών Αρχ/των του ΥΠ.ΠΟ.Τ. Τμήμα Αρχαιολογικών Χώρων, Μνημείων και Αρχαιογνωστικής Έρευνας.

ΘΕΩΡΗΣΗ ΠΡΟΪΣΤΑΜΕΝΟΥ

ΕΛΛΗΝΙΚΗ ΔΗΜΟΚΡΑΤΙΑ – ΥΠΟΥΡΓΕΙΟ ΠΟΛΙΤΙΣΜΟΥ

Τοπογράφος Μηχανικός

Αρχαιολογικός Χώρος λόφου Προφήτη Ηλία, ΤΔ Κομποτάδων, ΔΕ Υπάτης, ΠΕ Φθιώτιδας				
Πίνακας Συντεταγμένων ΕΓΣΑ '87				
ΣΗΜΕΙΟ	ΔΙΑΓΡΑΜΜΑ 1:5000	Φ.Χ. 1:50000	X	Y
1	5361_1	Λαμία - Αμφισσα	356112.71	4304574.84
2	5361_1	Λαμία - Αμφισσα	356123.91	4304620.87
3	5361_1	Λαμία - Αμφισσα	356139.38	4304668.64
4	5361_1	Λαμία - Αμφισσα	356084.00	4304672.44
5	5361_1	Λαμία - Αμφισσα	356065.96	4304743.56
6	5361_1	Λαμία - Αμφισσα	356037.50	4304839.43
7	5361_1	Λαμία - Αμφισσα	356055.96	4304892.17
8	5361_1	Λαμία - Αμφισσα	356068.99	4304910.13
9	5361_1	Λαμία - Αμφισσα	356153.13	4304971.18
10	5361_1	Λαμία - Αμφισσα	356177.26	4304960.32
11	5361_1	Λαμία - Αμφισσα	356196.19	4304940.15
12	5361_1	Λαμία - Αμφισσα	356255.08	4304942.87
13	5361_1	Λαμία - Αμφισσα	356324.33	4304894.08
14	5361_1	Λαμία - Αμφισσα	356333.98	4304879.17
15	5361_1	Λαμία - Αμφισσα	356366.25	4304857.08
16	5361_1	Λαμία - Αμφισσα	356346.21	4304812.97
17	5361_1	Λαμία - Αμφισσα	356319.19	4304774.11
18	5361_1	Λαμία - Αμφισσα	356281.72	4304743.36
19	5361_1	Λαμία - Αμφισσα	356250.49	4304695.08
20	5361_1	Λαμία - Αμφισσα	356237.95	4304656.25
21	5361_1	Λαμία - Αμφισσα	356223.89	4304633.51
22	5361_1	Λαμία - Αμφισσα	356190.11	4304623.58
23	5361_1	Λαμία - Αμφισσα	356154.75	4304595.18

Το παρόν σχέδιο συνοδεύει το με αριθμό πρωτ. ΥΠΟΥΡΓΕΙΟΥ ΠΟΛΙΤΙΣΜΟΥ ΚΑΙ ΤΟΥΡΙΣΜΟΥ/ΓΔΑΠΚ/ΑΡΧ/Α1/Φ43/84171/3769/17.10.2011 του Τμήματος Αρχαιολογικών Χώρων, Μνημείων και Αρχαιογνωστικής Έρευνας της Διεύθυνσης Προϊστορικών και Κλασικών Αρχαιοτήτων του Υπουργείου Πολιτισμού και Τουρισμού.

Οριοθέτηση αρχ. χώρου Προφ. Ηλία Κομποτάδων Δήμου Φθιώτιδας.
(ΙΔ' Ε.Π.Κ.Α - 24 Ε.Β.Α)



ΑΠΟ ΤΟ ΕΘΝΙΚΟ ΤΥΠΟΓΡΑΦΕΙΟ
ΚΑΠΟΔΙΣΤΡΙΟΥ 34 * ΑΘΗΝΑ 104 32 * ΤΗΛ. 210 52 79 000 * FAX 210 52 21 004

Αριθμ. ΥΠΠΟΤ/ΔΝΣΑΚ/.74544/1391 (3)

Χαρακτηρισμός ως μνημείου του «ΞΕΝΙΑ ΣΚΙΑΘΟΥ» που βρίσκεται στην περιοχή του όρμου των Κουκουναριών του Δήμου Σκιάθου (Ν. Μαγνησίας) στην Περιφερειακή Ενότητα Σποράδων της Περιφέρειας Θεσσαλίας, φερομένης ιδιοκτησίας «Ελληνικά Τουριστικά Ακίνητα Α.Ε.»

Ο ΥΠΟΥΡΓΟΣ ΠΟΛΙΤΙΣΜΟΥ ΚΑΙ ΤΟΥΡΙΣΜΟΥ

Έχοντας υπόψη:

1. Τις διατάξεις α) του άρθρου 90 του Π.Δ. 63/2005 (ΦΕΚ 98/Α/22-04-2005) «Κωδικοποίηση της Νομοθεσίας για την Κυβέρνηση και τα Κυβερνητικά Όργανα» καθώς και ότι από την εφαρμογή των κανονιστικών αυτών διατάξεων δεν προκαλείται δαπάνη σε βάρος του Κρατικού προϋπολογισμού.

β) το Π.Δ. 186/2009 «Συγχώνευση των Υπουργείων Πολιτισμού και Τουριστικής Ανάπτυξης» (ΦΕΚ 213/Α/7-10-2009) και το Π.Δ. 187/2009 «Διορισμός Υπουργών και Υφυπουργών» (ΦΕΚ 214/Α/7-10-2009).

γ) του Ν. 3028/32 (Φ.Ε.Κ. 153/Α/28-6-2002) «Για την προστασία των Αρχαιοτήτων και εν γένει της Πολιτιστικής Κληρονομιάς» και ιδιαιτέρως τις διατάξεις του άρθρου 6 παρ. 1γ του Νόμου αυτού.

δ) του Ν. 2039/92 (Φ.Ε.Κ. 61/Α/13-4-92) «Περί Κύρωσης της Σύμβασης για την προστασία της Αρχιτεκτονικής Κληρονομιάς της Ευρώπης».

ε) του Π.Δ. 191/2003 (ΦΕΚ 146/Α/13-6-2003) «Περί Οργανισμού του Υπουργείου Πολιτισμού».

2. Την υπουργική απόφαση ΥΠΠΟ/ΔΟΕΠΥ/ΤΠΟΝΥΣ/15/3696/20-1-2004 «Μεταβίβαση αρμοδιοτήτων του Υπουργού Πολιτισμού στις Περιφερειακές....» (ΦΕΚ 70/Β/20-1-2004) καθώς και την υπουργική απόφαση ΥΠΠΟ/ΔΟΕΠΥ/ΤΠΟΝΥΣ/14/3698/20-1-2004 «Οργάνωση και λειτουργία των Συμβουλίων του Ν. 3028/2002» (ΦΕΚ 70/Β/20-1-2004).

4. Την από 11-7-2011 εισήγηση της Διεύθυνσης Νεώτερης και Σύγχρονης Αρχιτεκτονικής Κληρονομιάς (Δ.Ν.Σ.Α.Κ.), και τα λοιπά στοιχεία του φακέλου.

5. Την κατά πλειοψηφία γνωμοδότηση του Κεντρικού Συμβουλίου Νεωτέρων Μνημείων (Κ.Σ.Ν.Μ.) με αριθμό πρακτικού 21/14-7-2011 (Αρ. Θέματος 5), αποφασίζουμε:

Χαρακτηρίζουμε ως μνημείο, σύμφωνα με το άρθρο 6 παρ. 1γ του Ν. 3028/2002, τις εξωτερικές όψεις, τους κοινόχρηστους χώρους, τα κεντρικά κλιμακοστάσια, τους υπαίθριους χώρους και τη διάταξη του φέροντος οργανισμού του συγκροτήματος του «ΞΕΝΙΑ ΣΚΙΑΘΟΥ» που βρίσκεται στην περιοχή του Όρμου των Κουκουναριών του Δήμου Σκιάθου (Ν. Μαγνησίας) στην Περιφερειακή Ενότητα Σποράδων της Περιφέρειας Θεσσαλίας, φερομένης ιδιοκτησίας Ελληνικά Τουριστικά Ακίνητα Α.Ε., διότι αποτελεί ιδιαίτερο δείγμα της μοντέρνας αρχιτεκτονικής του β' μισού του 20ου αιώνα που χαρακτηρίζει την πρώτη συντονισμένη κρατική προσπάθεια για τη δημιουργία τουριστικών υποδομών στη χώρα μας.

Η απόφαση αυτή να δημοσιευθεί στην Εφημερίδα της Κυβερνήσεως.

Αθήνα, 18 Οκτωβρίου 2011

Ο ΥΠΟΥΡΓΟΣ

ΠΑΥΛΟΣ ΓΕΡΟΥΛΑΝΟΣ

Αριθμ. ΥΠΠΟΤ/ΔΝΣΑΚ/74552/1392 (4)

Χαρακτηρισμός ως μνημείου του «ΞΕΝΙΑ ΤΣΑΓΚΑΡΑΔΑΣ» που βρίσκεται στη συνοικία της Αγίας Παρασκευής στην Τσαγκαράδα του Δήμου Ζαγοράς - Μουρεσίου (Μαγνησίας) στην Περιφερειακή Ενότητα Μαγνησίας της Περιφέρειας Θεσσαλίο φερομένης ιδιοκτησίας «Ελληνικά Τουριστικά Ακίνητα Α.Ε.».

Ο ΥΠΟΥΡΓΟΣ ΠΟΛΙΤΙΣΜΟΥ ΚΑΙ ΤΟΥΡΙΣΜΟΥ

Έχοντας υπόψη:

1. Τις διατάξεις:

α) του άρθρου 90 του Π.Δ. 63/2005 (ΦΕΚ 98/Α/22.4.2005) «Κωδικοποίηση της Νομοθεσίας για την Κυβέρνηση και τα Κυβερνητικά Όργανα» καθώς και ότι από την εφαρμογή των κανονιστικών αυτών διατάξεων δεν προκαλείται δαπάνη σε βάρος του Κρατικού προϋπολογισμού.

β) το Π.Δ. 186/2009 «Συγχώνευση των Υπουργείων Πολιτισμού και Τουριστικής Ανάπτυξης» (ΦΕΚ 213/Α/7-10-2009) και το Π.Δ. 187/2009 «Διορισμός Υπουργών και Υφυπουργών» (ΦΕΚ 214/Α/7-10-2009).

γ) του Ν. 3028/32 (Φ.Ε.Κ. 153/Α/28-6-2002) «Για την προστασία των Αρχαιοτήτων και εν γένει της Πολιτιστικής Κληρονομιάς» και ιδιαιτέρως τις διατάξεις του άρθρου 6 παρ. 1γ του Νόμου αυτού.

δ) του Ν. 2039/92 (Φ.Ε.Κ. 61/Α/13-4-92) «Περί Κύρωσης της Σύμβασης για την προστασία της Αρχιτεκτονικής Κληρονομιάς της Ευρώπης».

ε) του Π.Δ.191/2003 (ΦΕΚ 146/Α/13-6-2003) «Περί Οργανισμού του Υπουργείου Πολιτισμού».

2. Την ΥΠΠΟ/ΔΟΕΠΥ/ΤΠΟΝΥΣ/15/3696/20-1-2004 υπουργική απόφαση «Μεταβίβαση αρμοδιοτήτων του Υπουργού Πολιτισμού στις Περιφερειακές....» (ΦΕΚ 70/Β/20-1-2004) καθώς και την υπουργική απόφαση ΥΠΠΟ/ΔΟΕΠΥ/ΤΠΟΝΥΣ/14/3698/20-1-2004 «Οργάνωση και λειτουργία των Συμβουλίων του Ν. 3028/2002» (ΦΕΚ 70/Β/20-1-2004).

3. Το γεγονός ότι το Ξενοδοχείο «ΞΕΝΙΑ ΤΣΑΓΚΑΡΑΔΑΣ» βρίσκεται πλησίον των διατηρητέων κτιρίων της Αχιλλοπουλείου και της Νανοπουλείου Σχολής που έχουν χαρακτηριστεί ως μνημεία με τις υπουργικές αποφάσεις ΥΠΠΟ/ΔΙΛΑΠ/Γ/925/29511/27-5-1983 (Φ.Ε.Κ. 344/τ.Β/16-6-1983) και ΥΠΠΟ/ΔΙΛΑΠ/42111/2588/16-9-1985 (Φ.Ε.Κ. 637/τ.Β/21-6-1985) αντιστοίχως.

4. Το γεγονός ότι η Τσαγκαράδα έχει χαρακτηριστεί και προστατεύεται ως οικισμός με τις υπουργικές αποφάσεις με στοιχεία 10977/16-5-1967 (Φ.Ε.Κ. 352/τ.Β/31.5.1967) και ΥΠΠΕ/Α/Φ33/24512/1858/3-5-1976 (Φ.Ε.Κ. 652/τ.Β΄/13-5-1976).

5. Την από 7-7-2011 εισήγηση της Διεύθυνσης Νεώτερης και Σύγχρονης Αρχιτεκτονικής Κληρονομιάς (Δ.Ν.Σ.Α.Κ.), και τα λοιπά στοιχεία του φακέλου.

6. Την κατά πλειοψηφία γνωμοδότηση του Κεντρικού Συμβουλίου Νεωτέρων Μνημείων (Κ.Σ.Ν.Μ.) με αριθμό πρακτικού 23/14-7-2011 (Αρ. Θέματος 6), αποφασίζουμε:

Χαρακτηρίζουμε ως μνημείο, σύμφωνα με το άρθρο 6 παρ. 1γ του Ν. 3028/2002, το κτήριο του «ΞΕΝΙΑ ΤΣΑΓΚΑΡΑΔΑΣ» που βρίσκεται στη συνοικία της Αγίας Παρασκευής στην Τσαγκαράδα του Δήμου Ζαγοράς - Μουρεσίου της Περιφέρειας Θεσσαλίας, φερομένης ιδιοκτησίας Ελληνικά Τουριστικά Ακίνητα Α.Ε., διότι αποτελεί ιδιαίτερο δείγμα της μοντέρνας Αρχιτεκτονικής του β' μισού του 20ου αιώνα που ενσωματώνει στοιχεία

της τοπικής παραδοσιακής αρχιτεκτονικής, εντάσσεται αρμονικά στο τοπίο της περιοχής και χαρακτηρίζει την πρώτη συντονισμένη κρατική προσπάθεια για τη δημιουργία τουριστικών υποδομών στη χώρα μας.

Η απόφαση αυτή να δημοσιευθεί στην Εφημερίδα της Κυβερνήσεως.

Αθήνα, 18 Οκτωβρίου 2011

Ο ΥΠΟΥΡΓΟΣ

ΠΑΥΛΟΣ ΓΕΡΟΥΛΑΝΟΣ

Αριθ. ΥΠΠΟΤ/ΔΝΣΑΚ/89513/1652 (5)

Χαρακτηρισμός ως μνημείου, του κτηρίου του Δημοτικού Σχολείου στη θέση «Φωτοδότης» Χώρας Αμοργού, Περιφερειακής Ενότητας Αμοργού, Περκρέραα Νοτίου Αιγαίου, φερόμενης ιδιοκτησίας Δήμου Αμοργού.

**Ο ΥΠΟΥΡΓΟΣ
ΠΟΛΙΤΙΣΜΟΥ ΚΑΙ ΤΟΥΡΙΣΜΟΥ**

Έχοντας υπόψη:

1. Τις διατάξεις:

α) του άρθρου 90 του π.δ. 63/2005 (Φ.Ε.Κ. 98/Α/22.4.2005) «Περί Κωδικοποίησης της Νομοθεσίας για την Κυβέρνηση και τα Κυβερνητικά Όργανα» καθώς και ότι από την εφαρμογή των κανονιστικών αυτών διατάξεων δεν προκαλείται δαπάνη σε βάρος του Κρατικού προϋπολογισμού.

β) του π.δ. 186/2009 «Συγχώνευση των Υπουργείων Πολιτισμού και Τουριστικής Ανάπτυξης» (ΦΕΚ 213/Α/7.10.2009) και το Π.Δ. 187/2009 «Διορισμός Υπουργών και Υφυπουργών» (ΦΕΚ 214/Α/7-10-2009).

γ) του ν. 3028/02 και ιδίως του άρθρου 6 παρ. 4 (Φ.Ε.Κ. 153/Α/28-6-2002) «Για την προστασία των Αρχαιοτήτων και εν γένει της Πολιτιστικής Κληρονομιάς».

δ) του ν. 2039/92 (Φ.Ε.Κ. 61/Α/13-4-92) «Περί Κύρωσης της Σύμβασης για την προστασία της Αρχιτεκτονικής Κληρονομιάς της Ευρώπης»

ε) του π.δ. 191/2003 (ΦΕΚ 146/Α/13-6-2003) «Οργανισμός Υπουργείου Πολιτισμού».

2. Την ΥΠΠΟ/ΔΟΕΠΥ/ΤΠΟΝΥΣ/15/3696/20-1-2004 υπουργική απόφαση «Μεταβίβαση αρμοδιοτήτων του Υπουργού Πολιτισμού στις Περιφερειακές....» (ΦΕΚ 70/Β/20-1-2004) καθώς και την υπουργική απόφαση ΥΠΠΟ/ΔΟΕΠΥ/ΤΠΟΝΥΣ/14/3098/20-1-2004 «Οργάνωση και λειτουργία των Συμβουλίων του Ν. 3028/2002» ΦΕΚ 70/Β/20-1-2004).

3. Την από 24-6-11 εισήγηση της Διεύθυνσης Νεώτερης και Σύγχρονης Αρχιτεκτονικής Κληρονομιάς (Δ.Ν.Σ.Α.Κ.) και τα λοιπά στοιχεία του φακέλου.

4. Την ομόφωνη γνωμοδότηση του Κεντρικού Συμβούλου Νεωτέρων Μνημείων με αριθμό πρακτικού 24/1.9.2011 (Θέμα 1ο), αποφασίζουμε:

Χαρακτηρίζουμε ως μνημείο σύμφωνα με τις διατάξεις του άρθρου 6 παρ. 1β του ν.3028/02 το κτίριο του Δημοτικού Σχολείου, χωρίς τις μεταγενέστερες προσθήκες, φερομένης ιδιοκτησίας Δήμου Αμοργού, στη θέση Φωτοδότης Χώρας Αμοργού, Περιφερειακής Ενότητας Αμοργού, Περιφέρεια Νοτίου Αιγαίου, διότι αποτελεί χαρακτηριστικό δείγμα της αρχιτεκτονικής των σχολικών κτηρίων της περιόδου κατασκευής του και συνδέεται με την ιστορία της περιοχής, αποτελώντας κέντρο εκπαίδευσης του νησιού ως σήμερα.

Η απόφαση αυτή να δημοσιευθεί στην Εφημερίδα της Κυβερνήσεως.

Αθήνα, 18 Οκτωβρίου 2011

Ο ΥΠΟΥΡΓΟΣ

ΠΑΥΛΟΣ ΓΕΡΟΥΛΑΝΟΣ

Αριθμ. ΥΠΠΟΤ/ΔΝΣΑΚ/86802/1599 (6)

Χαρακτηρισμός ως μνημείου του κτηρίου επί των οδών Σωτήρος Διός 55 και Δεληγιώργη στον Πειραιά, φερομένης ιδιοκτησίας Δημητρίου Γιαννιώτη.

**Ο ΥΠΟΥΡΓΟΣ
ΠΟΛΙΤΙΣΜΟΥ ΚΑΙ ΤΟΥΡΙΣΜΟΥ**

Έχοντας υπόψη:

1. Τις διατάξεις α) του άρθρου 90 του π.δ. 63/2005 (ΦΕΚ 98/Α/22-04-2005) «Κωδικοποίηση της Νομοθεσίας για την Κυβέρνηση και τα Κυβερνητικά Όργανα» καθώς και ότι από την εφαρμογή των κανονιστικών αυτών διατάξεων δεν προκαλείται δαπάνη σε βάρος του Κρατικού προϋπολογισμού.

β) το π.δ. 186/2009 «Συγχώνευση των Υπουργείων Πολιτισμού και Τουριστικής Ανάπτυξης» (ΦΕΚ 213/Α/7.10.2009) και το π.δ. 187/2009 «Διορισμός Υπουργών και Υφυπουργών» (ΦΕΚ 214/Α/07-10-2009).

γ) του ν. 3028/02 (ΦΕΚ. 153/Α/28-6-2002) «Για την προστασία των Αρχαιοτήτων και εν γένει της Πολιτιστικής Κληρονομιάς».

δ) του ν. 2039/92 (Φ.Ε.Κ. 61/Α/13-4-92) «Περί Κύρωσης της Σύμβασης για την προστασία της Αρχιτεκτονικής Κληρονομιάς της Ευρώπης».

ε) του π.δ.191/2003 (ΦΕΚ 146/Α/13-6-2003) «Περί Οργανισμού του Υπουργείου Πολιτισμού».

2. Την ΥΠΠΟ/ΔΟΕΠΥ/ΤΠΟΝΥΣ/15/3696/20-1-2004 υπουργική απόφαση «Μεταβίβαση αρμοδιοτήτων του Υπουργού Πολιτισμού στις Περιφερειακές....» (ΦΕΚ 70/Β/20-1-2004) καθώς και την υπουργική απόφαση ΥΠΠΟ/ΔΟΕΠΥ/ΤΠΟΝΥΣ/14/3698/20-1-2004 «Οργάνωση και λειτουργία των Συμβουλίων του ν. 3028/2002» (ΦΕΚ 70/Β/20-1-2004).

3. Την από 24-6-2010 εισήγηση της Διεύθυνσης Νεώτερης και Σύγχρονης Αρχιτεκτονικής Κληρονομιάς και τα λοιπά στοιχεία του φακέλου.

4. Την κατά πλειοψηφία γνωμοδότηση του Κεντρικού Συμβουλίου Νεωτέρων Μνημείων, με αριθμό Πρακτικού 23/28-07-2011 (Θέμα 5ο), αποφασίζουμε:

Χαρακτηρίζουμε ως μνημείο, σύμφωνα με πς διατάξεις του άρθρου 6, παρ. 1β του ν. 3028/2002, την τοιχοποιία του κτηρίου, η οποία φέρει την κύρια όψη, επί των οδών Σωτήρος Διός 55 και Δεληγιώργη στον Πειραιά, φερομένης ιδιοκτησίας Δημητρίου Γιαννιώτη, διότι διασώζει, στην όψη του μόνον, ενδιαφέροντα μορφολογικά και αρχιτεκτονικά στοιχεία και διαθέτει χαρακτηριστικά της νεοκλασικής αρχιτεκτονικής του Πειραιά, του τέλους του 19ου αιώνα, τα οποία αποτελούν μαρτυρία για την πορεία της εξέλιξης της αρχιτεκτονικής στον Πειραιά.

Η παρούσα δεν αποτελεί αναγνώριση κυριότητας ή τίτλου ιδιοκτησίας.

Η απόφαση αυτή να δημοσιευθεί στην Εφημερίδα της Κυβερνήσεως.

Αθήνα, 18 Οκτωβρίου 2011

Ο ΥΠΟΥΡΓΟΣ

ΠΑΥΛΟΣ ΓΕΡΟΥΛΑΝΟΣ

Αριθμ. ΥΠΠΟΤ/ΔΝΣΑΚ/89516/1654 (7)

Χαρακτηρισμός ως μνημείου, κατοικίας στους Κήπους του Δήμου Ζαγορίου, Περιφερειακής Ενότητας Ιωαννίνων (Ν. Ιωαννίνων), Περιφέρειας Ηπείρου, φερομένης ιδιοκτησίας Δημητρίου και Κωνσταντίνας Δέρβα.

Ο ΥΠΟΥΡΓΟΣ
ΠΟΛΙΤΙΣΜΟΥ ΚΑΙ ΤΟΥΡΙΣΜΟΥ

Έχοντας υπόψη:

1. Τις διατάξεις:

α) του άρθρου 90 του π.δ. 63/2005 (ΦΕΚ 98/Α/22-04-2005) «Κωδικοποίηση της Νομοθεσίας για την Κυβέρνηση και τα Κυβερνητικά Όργανα» καθώς και ότι από την εφαρμογή των κανονιστικών αυτών διατάξεων δεν προκαλείται δαπάνη σε βάρος του Κρατικού προϋπολογισμού.

β) το π.δ. 186/2009 «Συγχώνευση των Υπουργείων Πολιτισμού και Τουριστικής Ανάπτυξης» (ΦΕΚ 213/Α/07-10-2009) και το π.δ. 187/2009 «Διορισμός Υπουργών και Υφυπουργών» (ΦΕΚ 214/Α/07-10-2009).

γ) του ν. 3028/02 (ΦΕΚ 153/Α/28-6-2002) «Για την προστασία των Αρχαιοτήτων και εν γένει της Πολιτιστικής Κληρονομιάς».

δ) του ν. 2039/92 (ΦΕΚ 61/Α/13-4-92) «Περί Κύρωσης της Σύμβασης για την προστασία της Αρχιτεκτονικής Κληρονομιάς της Ευρώπης».

ε) του π.δ. 191/2003 (ΦΕΚ 146/Α/13-6-2003) «Περί Οργανισμού του Υπουργείου Πολιτισμού».

2. Την ΥΠΠΟ/ΔΟΕΠΥ/ΤΠΟΝΥΣ/15/3696/20-1-2004 υπουργική απόφαση «Μεταβίβαση αρμοδιοτήτων του Υπουργού Πολιτισμού στις Περιφερειακές....» (ΦΕΚ 70/Β/20-1-2004) καθώς και την Υπουργική Απόφαση ΥΠΠΟ/ΔΟΕΠΥ/ΤΠΟΝΥΣ/14/3698/20-1-2004 «Οργάνωση και λειτουργία των Συμβουλίων του ν. 3028/2002» (ΦΕΚ 70/Β/20-1-2004).

3. Το Π.Δ. 19/1071978 (ΦΕΚ 594/Δ/13-11-1978), με το οποίο οι Κήποι Ζαγορίου και άλλοι 400 οικισμοί χαρακτηρίστηκαν ως παραδοσιακοί από το ΥΠΕΧΩΔΕ και όπως αυτό τροποποιήθηκε (ΦΕΚ 423/Δ/1995), με την προσθήκη επιπλέον οικισμών.

4. Την από 19-7-2011 εισήγηση της Διεύθυνσης Νεώτερης και Σύγχρονης Αρχιτεκτονικής Κληρονομιάς και τα λοιπά στοιχεία του φακέλου.

5. Την κατά πλειοψηφία γνωμοδότηση του Κεντρικού Συμβουλίου Νεωτέρων Μνημείων, με αριθμό Πρακτικού 25/8-9-2011 (θέμα 2ο), αποφασίζουμε:

Χαρακτηρίζουμε ως μνημείο, σύμφωνα με τις διατάξεις του άρθρου 6, παρ. 1β του ν. 3028/2002, το κτήριο στους Κήπους του Δήμου Ζαγορίου, Περιφερειακής Ενότητας Ιωαννίνων, Περιφέρειας Ηπείρου, φερομένης ιδιοκτησίας Δημητρίου και Κωνσταντίνας Δέρβα, διότι είναι σημαντικό για τη μελέτη εξέλιξης της περιοχής από αρχιτεκτονική και πολεοδομική άποψη και παρουσιάζει ιδιαίτερο λαογραφικό ενδιαφέρον.

Η παρούσα δεν αποτελεί αναγνώριση κυριότητας ή τίτλου ιδιοκτησίας.

Η απόφαση αυτή να δημοσιευθεί στην Εφημερίδα της Κυβερνήσεως.

Αθήνα, 18 Οκτωβρίου 2011

Ο ΥΠΟΥΡΓΟΣ

ΠΑΥΛΟΣ ΓΕΡΟΥΛΑΝΟΣ

Αριθμ. ΥΠΠΟΤ/ΔΝΣΑΚ/89518/1655 (8)

Χαρακτηρισμός ως μνημείου του κτηρίου επί της οδού Χαϊνά 12, ΟΧ 201, στη Συνοικία Ε'του Δήμου Χαλκιδέων, Περιφερειακής Ενότητας Εύβοιας (Ν. Ευβοίας) Περιφέρειας Στερεάς Ελλάδας, φερομένης ιδιοκτησίας Πανωραίας Καραμπατζού και Παρασκευής Δούνα.

Ο ΥΠΟΥΡΓΟΣ
ΠΟΛΙΤΙΣΜΟΥ ΚΑΙ ΤΟΥΡΙΣΜΟΥ

Έχοντας υπόψη:

1. Τις διατάξεις:

α) του άρθρου 90 του π.δ. 63/2005 (ΦΕΚ 98/Α/22.4.2005) «Κωδικοποίηση της Νομοθεσίας για την Κυβέρνηση και τα Κυβερνητικά Όργανα» καθώς και ότι από την εφαρμογή των κανονιστικών αυτών διατάξεων δεν προκαλείται δαπάνη σε βάρος του Κρατικού προϋπολογισμού.

β) το π.δ. 186/2009 «Συγχώνευση των Υπουργείων Πολιτισμού και Τουριστικής Ανάπτυξης» (ΦΕΚ 213/Α/07-10-2009) και το π.δ. 187/2009 «Διορισμός Υπουργών και Υφυπουργών» (ΦΕΚ 214/Α/07-10-2009).

γ) του ν. 3028/02 (ΦΕΚ 153/Α/28-6-2002) «Για την προστασία των Αρχαιοτήτων και εν γένει της Πολιτιστικής Κληρονομιάς».

δ) του ν. 2039/92 (Φ.Ε.Κ. 61/Α/13-4-92) «Περί Κύρωσης της Σύμβασης για την προστασία της Αρχιτεκτονικής Κληρονομιάς της Ευρώπης».

ε) του π.δ. 191/2003 (ΦΕΚ 146/Α/13-6-2003) «Περί Οργανισμού του Υπουργείου Πολιτισμού».

2. Την ΥΠΠΟ/ΔΟΕΠΥ/ΓΠΟΝΥΣ/15/3696/20-1-2004 υπουργική απόφαση «Μεταβίβαση αρμοδιοτήτων του Υπουργού Πολιτισμού στις Περιφερειακές....» (ΦΕΚ 70/Β/20-1-2004) καθώς και την υπουργική απόφαση ΥΠΠΟ/ΔΟΕΠΥ/ΤΠΟΝΥΣ/14/3698/20-1-2004 «Οργάνωση και λειτουργία των Συμβουλίων του ν. 3028/2002» (ΦΕΚ 70/Β/20-1-2004).

3. Την από 2-3-2011 εισήγηση της Διεύθυνσης Νεώτερης και Σύγχρονης Αρχιτεκτονικής Κληρονομιάς και τα λοιπά στοιχεία του φακέλου.

4. Την κατά πλειοψηφία γνωμοδότηση του Κεντρικού Συμβουλίου Νεωτέρων Μνημείων, με αριθμό Πρακτικού 25/8-9-2011 (Θέμα 4ο), αποφασίζουμε:

Χαρακτηρίζουμε ως μνημείο, σύμφωνα με τις διατάξεις του άρθρου 6, παρ. 1γ του Ν. 3028/2002, το κτήριο επί της οδού Χαϊνά 12, Ο.Τ. 201, στη Συνοικία Ε΄ του Δήμου Χαλκιδέων, Περιφερειακής Ενότητας Εύβοιας (Ν. Ευβοίας), Περιφέρειας Στερεάς Ελλάδας, φερομένης ιδιοκτησίας Πανωραίας Καραμπατζού και Παρασκευής Δούνα, διότι αποτελεί αξιόλογο δείγμα της εποχής του μεσοπολέμου, με ιδιαίτερα αρχιτεκτονικά και μορφολογικά στοιχεία.

Η παρούσα δεν αποτελεί αναγνώριση κυριότητας ή τίτλου ιδιοκτησίας.

Η απόφαση αυτή να δημοσιευθεί στην Εφημερίδα της Κυβερνήσεως.

Αθήνα,18 Οκτωβρίου 2011

Ο ΥΠΟΥΡΓΟΣ

ΠΑΥΛΟΣ ΓΕΡΟΥΛΑΝΟΣ

ΕΘΝΙΚΟ ΤΥΠΟΓΡΑΦΕΙΟ

ΕΦΗΜΕΡΙΣ ΤΗΣ ΚΥΒΕΡΝΗΣΕΩΣ

ΤΙΜΗ ΠΩΛΗΣΗΣ ΦΥΛΛΩΝ ΤΗΣ ΕΦΗΜΕΡΙΔΑΣ ΤΗΣ ΚΥΒΕΡΝΗΣΕΩΣ

Σε έντυπη μορφή:

- Για τα Φ.Ε.Κ. από 1 έως 16 σελίδες σε 1 € προσαυξανόμενη κατά 0,20 € για κάθε επιπλέον οκτασέλιδο ή μέρος αυτού.
- Για τα φωτοαντίγραφα Φ.Ε.Κ. σε 0,15 € ανά σελίδα.

Σε μορφή DVD/CD:

Τεύχος	Ετήσια έκδοση	Τριμηνιαία έκδοση	Μηνιαία έκδοση
Α΄	150 €	40 €	15 €
Β΄	300 €	80 €	30 €
Γ΄	50 €	-	-
Υ.Ο.Δ.Δ.	50 €	-	-
Δ΄	110 €	30 €	-

Τεύχος	Ετήσια έκδοση	Τριμηνιαία έκδοση	Μηνιαία έκδοση
Α.Α.Π.	110 €	30 €	-
Ε.Β.Ι.	100 €	-	-
Α.Ε.Δ.	5 €	-	-
Δ.Δ.Σ.	200 €	-	20 €
Α.Ε.-Ε.Π.Ε.	-	-	100 €

- Η τιμή πώλησης μεμονωμένων Φ.Ε.Κ. σε μορφή cd-rom από εκείνα που διατίθενται σε ψηφιακή μορφή και μέχρι 100 σελίδες, σε 5 € προσαυξανόμενη κατά 1 € ανά 50 σελίδες.

ΕΤΗΣΙΕΣ ΣΥΝΔΡΟΜΕΣ Φ.Ε.Κ.

Τεύχος	Έντυπη μορφή
Α΄	225 €
Β΄	320 €
Γ΄	65 €
Υ.Ο.Δ.Δ.	65 €

Τεύχος	Έντυπη μορφή
Δ΄	160 €
Α.Α.Π.	160 €
Ε.Β.Ι.	65 €
Α.Ε.Δ.	10 €

Τεύχος	Έντυπη μορφή
Α.Ε.-Ε.Π.Ε.	2.250 €
Δ.Δ.Σ.	225 €
Α.Σ.Ε.Π.	70 €
Ο.Π.Κ.	-

- Το τεύχος Α.Σ.Ε.Π. (έντυπη μορφή) θα αποστέλλεται σε συνδρομητές ταχυδρομικά, με την επιβάρυνση των 70 €, ποσό το οποίο αφορά τα ταχυδρομικά έξοδα.

- Η καταβολή γίνεται σε όλες τις Δημόσιες Οικονομικές Υπηρεσίες (Δ.Ο.Υ.). Το πρωτότυπο διπλότυπο (έγγραφο αριθμ. πρωτ. 9067/28.2.2005 2η Υπηρεσία Επιτρόπου Ελεγκτικού Συνεδρίου) με φροντίδα των ενδιαφερομένων, πρέπει να αποστέλλεται ή να κατατίθεται στο Εθνικό Τυπογραφείο (Καποδιστρίου 34, Τ.Κ. 104 32 Αθήνα).
- Σημειώνεται ότι φωτοαντίγραφα διπλοτύπων, ταχυδρομικές Επιταγές για την εξόφληση της συνδρομής, δεν γίνονται δεκτά και θα επιστρέφονται.
- Οι οργανισμοί τοπικής αυτοδιοίκησης, τα νομικά πρόσωπα δημοσίου δικαίου, τα μέλη της Ένωσης Ιδιοκτητών Ημερησίου Τύπου Αθηνών και Επαρχίας, οι τηλεοπτικοί και ραδιοφωνικοί σταθμοί, η Ε.Σ.Η.Ε.Α, τα τριτοβάθμια συνδικαλιστικά όργανα και οι τριτοβάθμιες επαγγελματικές ενώσεις δικαιούνται έκπτωσης πενήντα τοις εκατό (50%) επί της ετήσιας συνδρομής.
- Το ποσό υπέρ ΤΑ.Π.Ε.Τ. (5% επί του ποσού συνδρομής), καταβάλλεται ολόκληρο (Κ.Α.Ε. 3512) και υπολογίζεται πριν την έκπτωση.
- Στην Ταχυδρομική συνδρομή του τεύχους Α.Σ.Ε.Π. δεν γίνεται έκπτωση.

Πληροφορίες για δημοσιεύματα που καταχωρίζονται στα Φ.Ε.Κ. στο τηλ.: 210 5279000.
Φωτοαντίγραφα παλαιών Φ.Ε.Κ.: Μάρνη 8, τηλ.: 210 8220885, 210 8222924, 210 5279050.

Τα φύλλα όλων των τευχών της Εφημερίδας της Κυβερνήσεως διατίθενται δωρεάν σε ηλεκτρονική μορφή από την ιστοσελίδα του Εθνικού Τυπογραφείου (www.et.gr)

Ηλεκτρονική Διεύθυνση: http://www.et.gr - e-mail: webmaster.et@et.gr

ΟΙ ΥΠΗΡΕΣΙΕΣ ΕΞΥΠΗΡΕΤΗΣΗΣ ΠΟΛΙΤΩΝ ΛΕΙΤΟΥΡΓΟΥΝ ΚΑΘΗΜΕΡΙΝΑ ΑΠΟ 08:00 ΜΕΧΡΙ 13:30



ΑΠΟ ΤΟ ΕΘΝΙΚΟ ΤΥΠΟΓΡΑΦΕΙΟ
ΚΑΠΟΔΙΣΤΡΙΟΥ 34 * ΑΘΗΝΑ 104 32 * ΤΗΛ. 210 52 79 000 * FAX 210 52 21 004